

J type

2LDK + WIC + SIC

※WIC=ウォークインクローゼット

※SIC=シューズインクローゼット

South View Plan

Wide Span Plan

住居専有面積 / **61.10^m₂** (約18.48坪)


バルコニー面積 / 12.03^m₂ (約3.63坪)

※住居専有面積にはメーターボックス面積0.56^m₂ (約0.16坪)を含みます。

合計面積 / 73.13^m₂ (約22.12坪)

効率の良い間取りを実現する、約8.3mのワイドスパンで
収納スペースが充実の南向き2LDKプラン。

洋室(2)にはウォークインクローゼットを完備し、充実の収
納設計。LDKとつながるスムーズな生活導線。

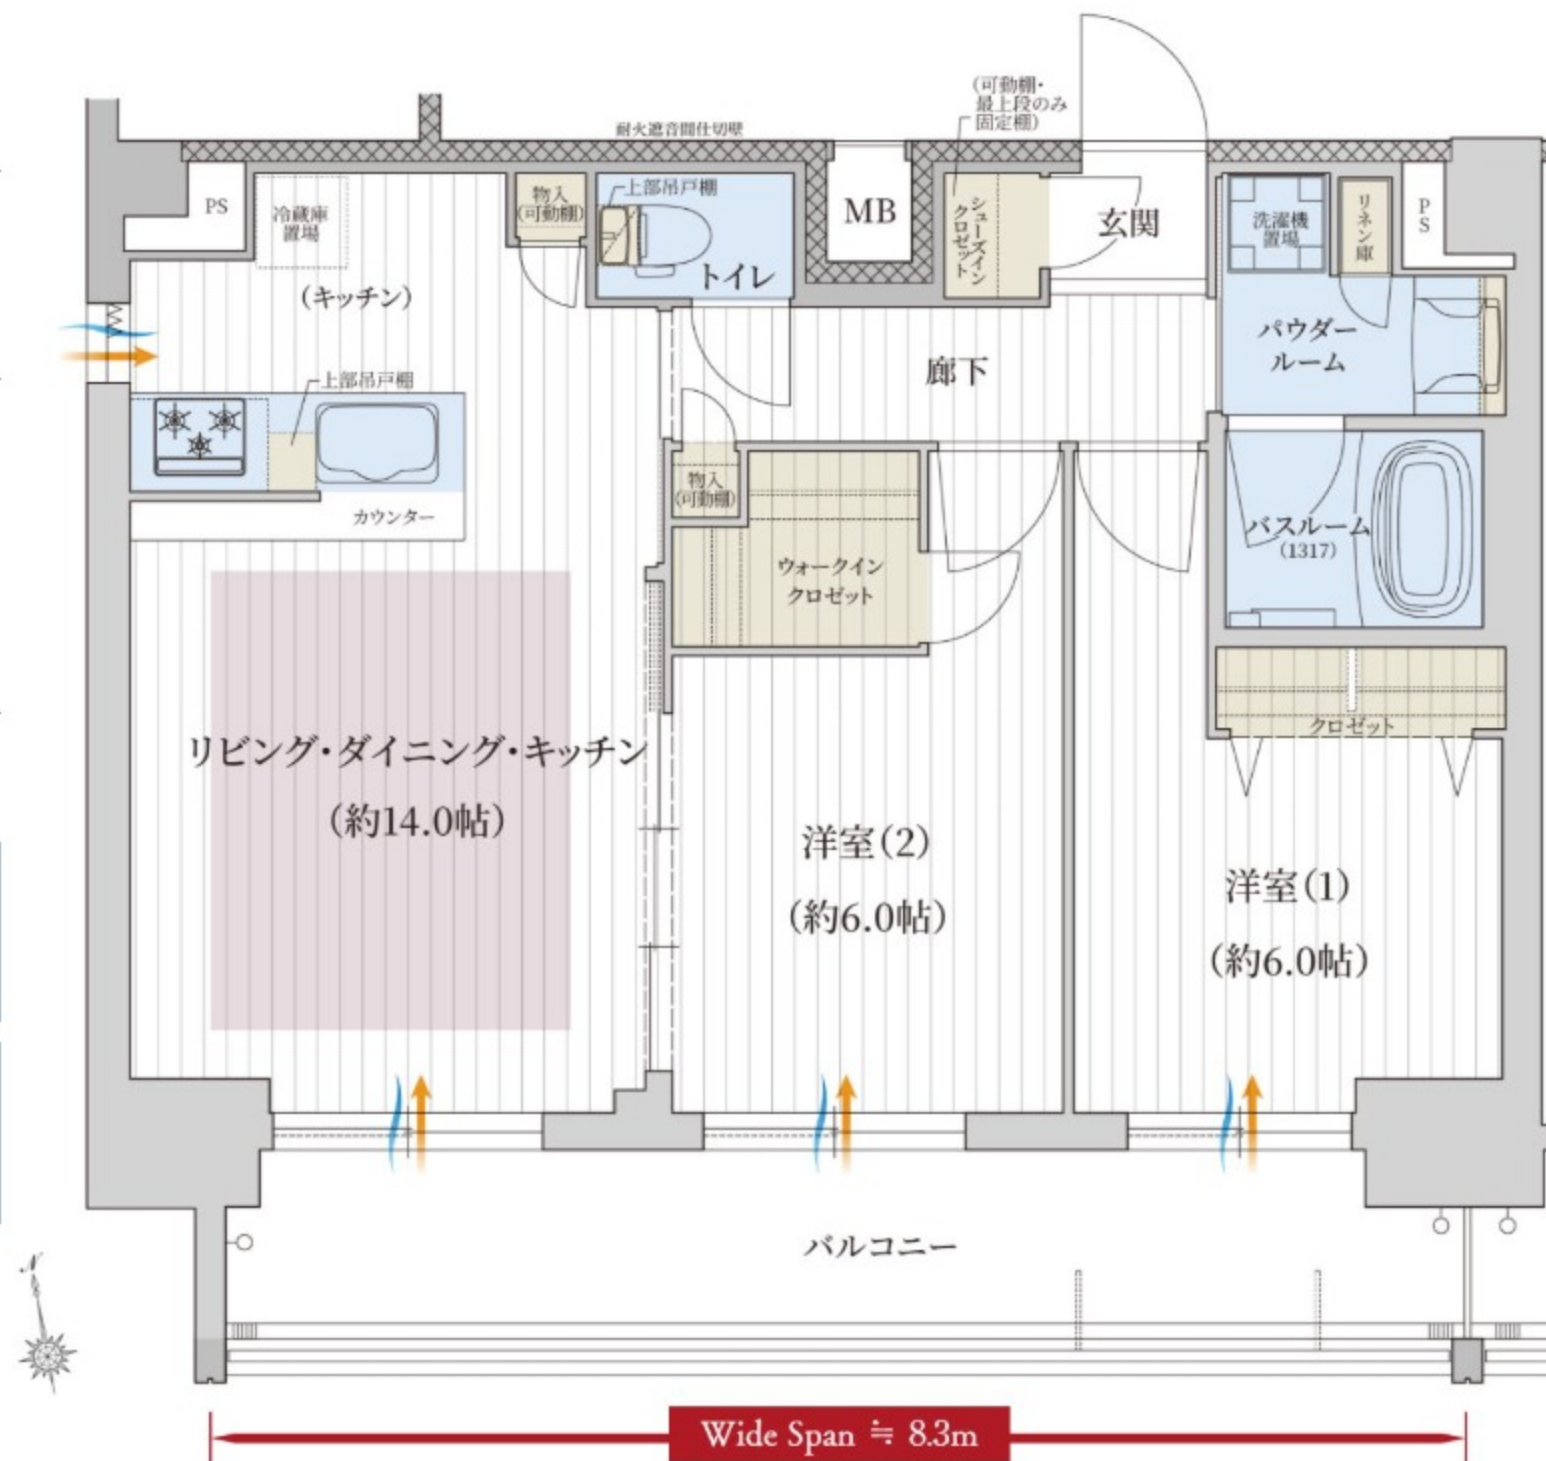

通風 採光 床暖房